Politische Gemeinde Steckborn
Kanton Thurgau

Sanierung Scheitingerstrasse

Auflageprojekt 2025

Situation Signalisation 1:500

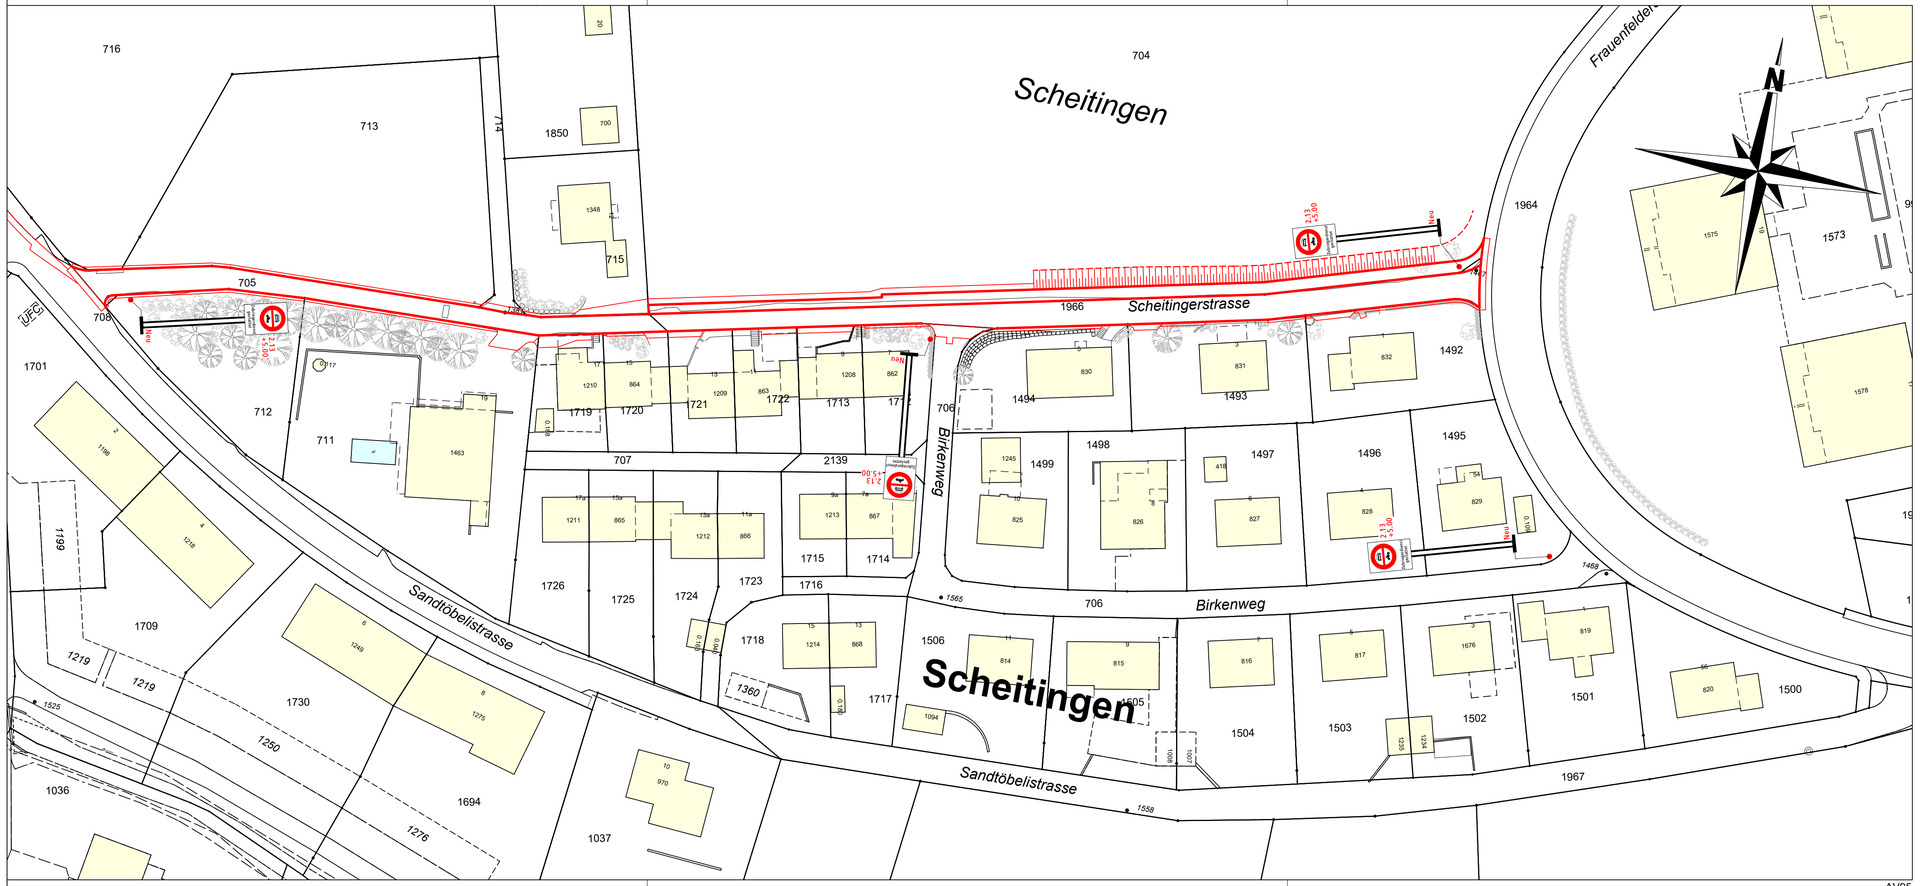

Entwurf	gez.	kontr.	Datum	Genehmigung:
He	jf		04.03.25	
				Ausführung:
Format:	0.84 x 0.30 = 0.25 m²			

4473-408

KUSTER + HAGER AG
INGENIEURBÜRO • TALACKERSTRASSE 34 • 8500 FRAUENFELD • TEL. 052 724 70 00 • FAX 052 720 12 36
www.kuster-hager.ch frauenfeld@kuster-hager.ch

AV95