

Politische Gemeinde Steckborn
Kanton Thurgau

Sanierung Scheitingerstrasse

Auflageprojekt 2025

Normalprofil 1:20

4473-401


Entwurf	gez.	kontr.	Datum
He	jf		04.03.25
Format: 0.42 x 0.30 = 0.13 m²			

Genehmigung:

Ausführung:

KUSTER + HAGER AG

INGENIEURBÜRO • TALACKERSTRASSE 34 • 8500 FRAUENFELD • TEL. 052 724 70 00 • FAX 052 720 12 36
www.kuster-hager.ch frauenfeld@kuster-hager.ch

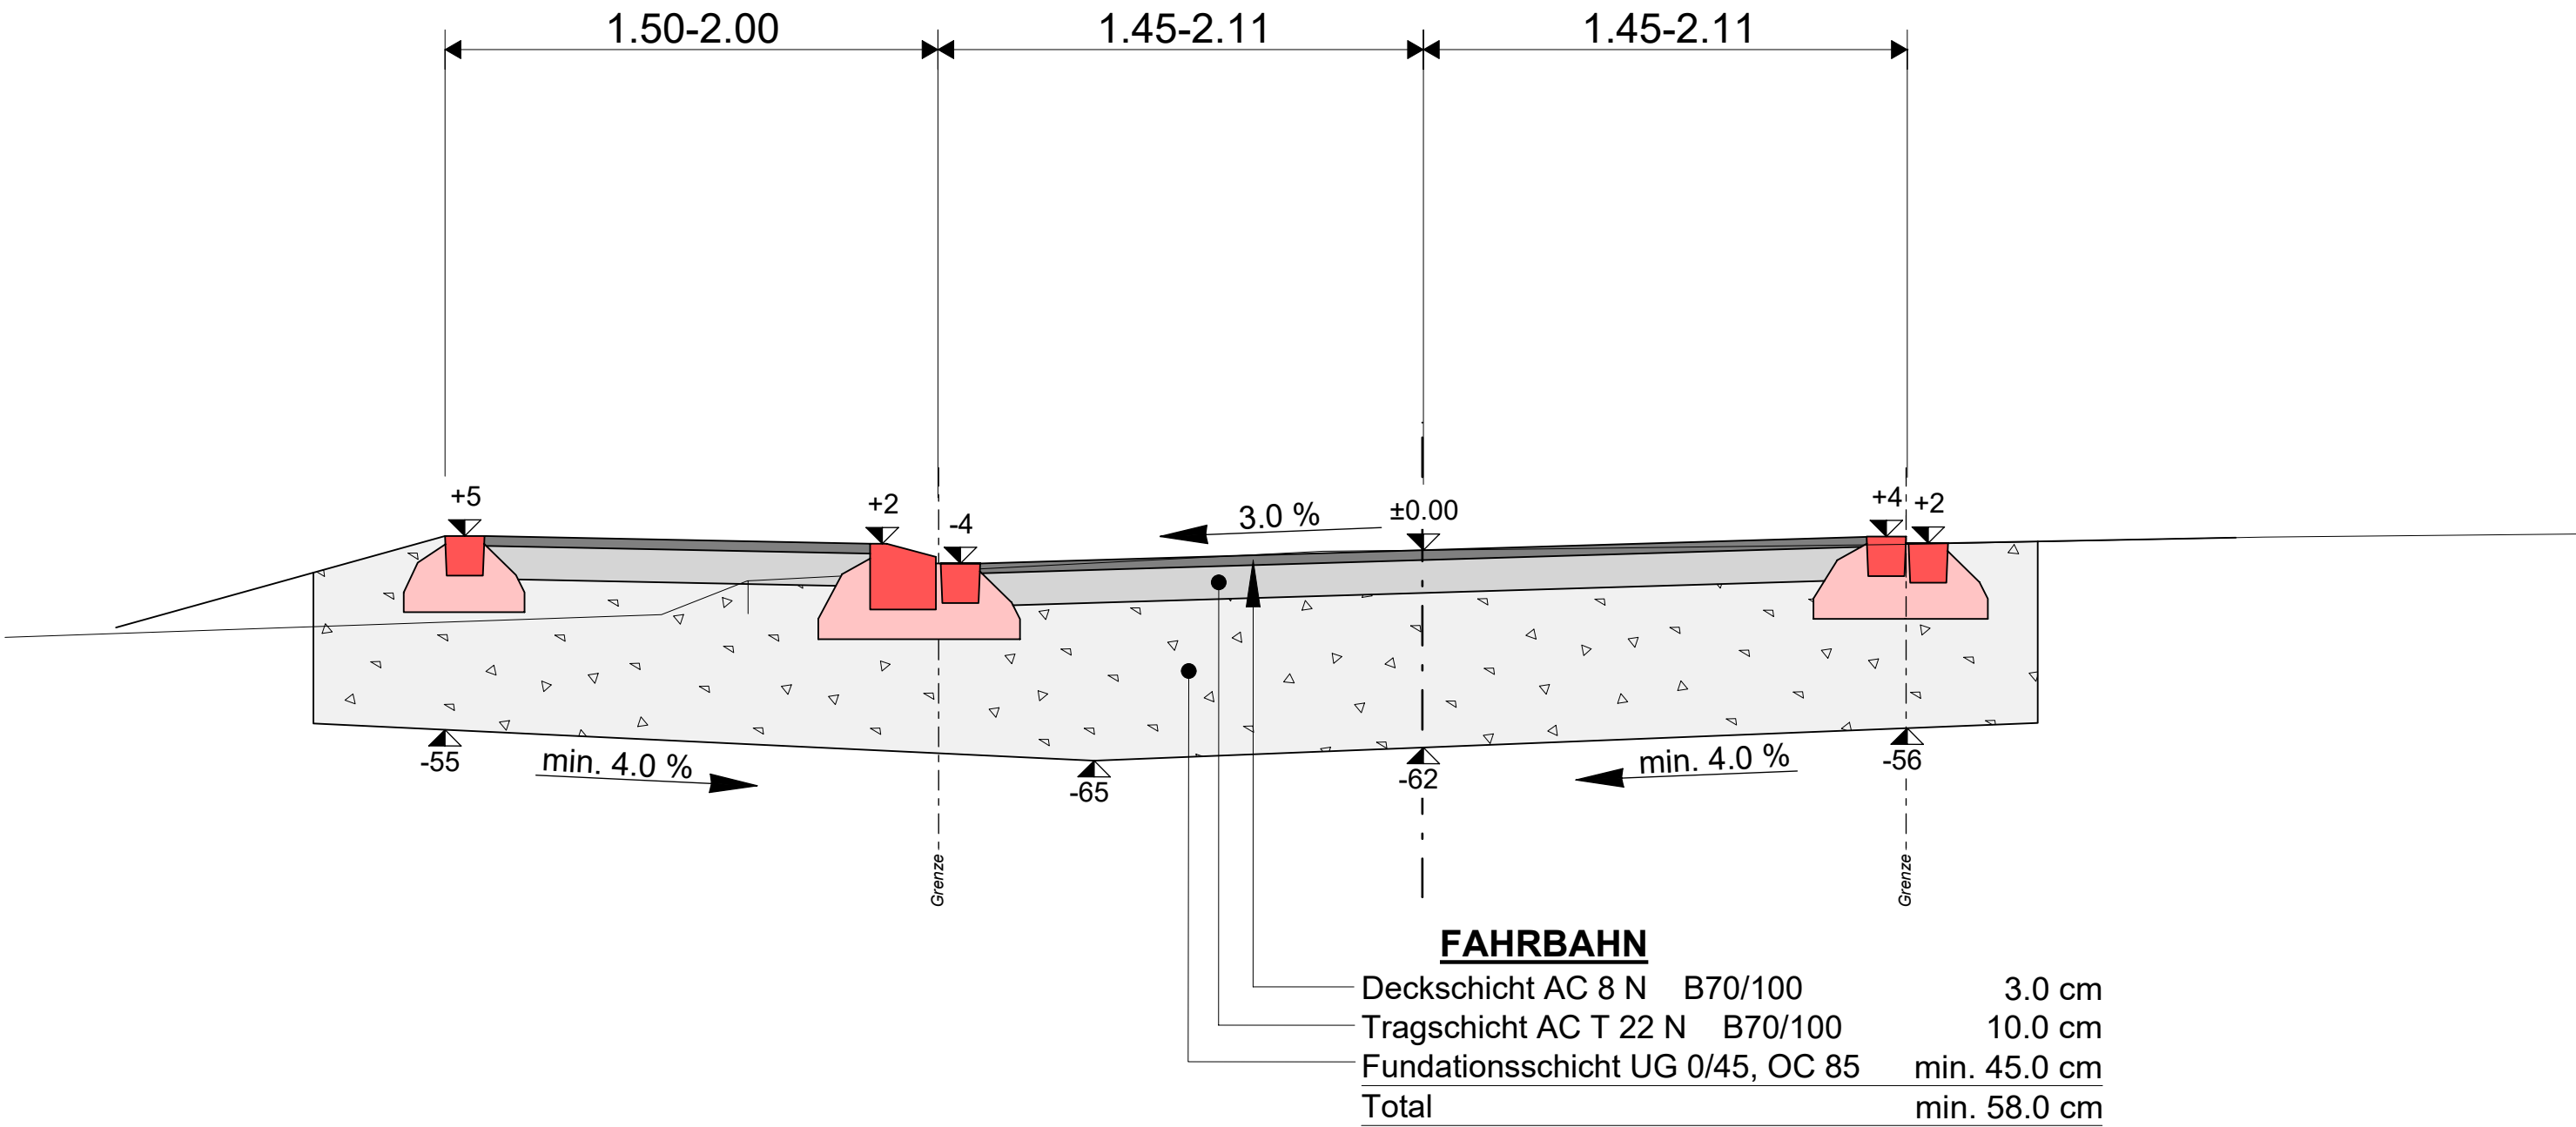

FESTIGKEITEN

Planie Me ≥ 100'000 KN/m²
Planum Me ≥ 15'000 KN/m²

HÖHENTOLERANZ

Planie ± 10 mm
Planum ± 30 mm