


Infrastruktur Hafen Steckborn




Gemeinde Steckborn

Maßstab: 1:1000

Die dargestellten Informationen stellen keine rechtsverbindliche Auskunft der beteiligten Kantone und Gemeinden dar. Für die Richtigkeit und Aktualität der Daten wird keine Garantie übernommen. Werden aufgrund dieser Informationen dennoch Dispositionen getroffen, erfolgt dies auf eigene Verantwortung. Des Weiteren wird jede Haftung für allfällige Schäden abgelehnt, die bei direkter oder indirekter Benützung der Produkte entstehen.

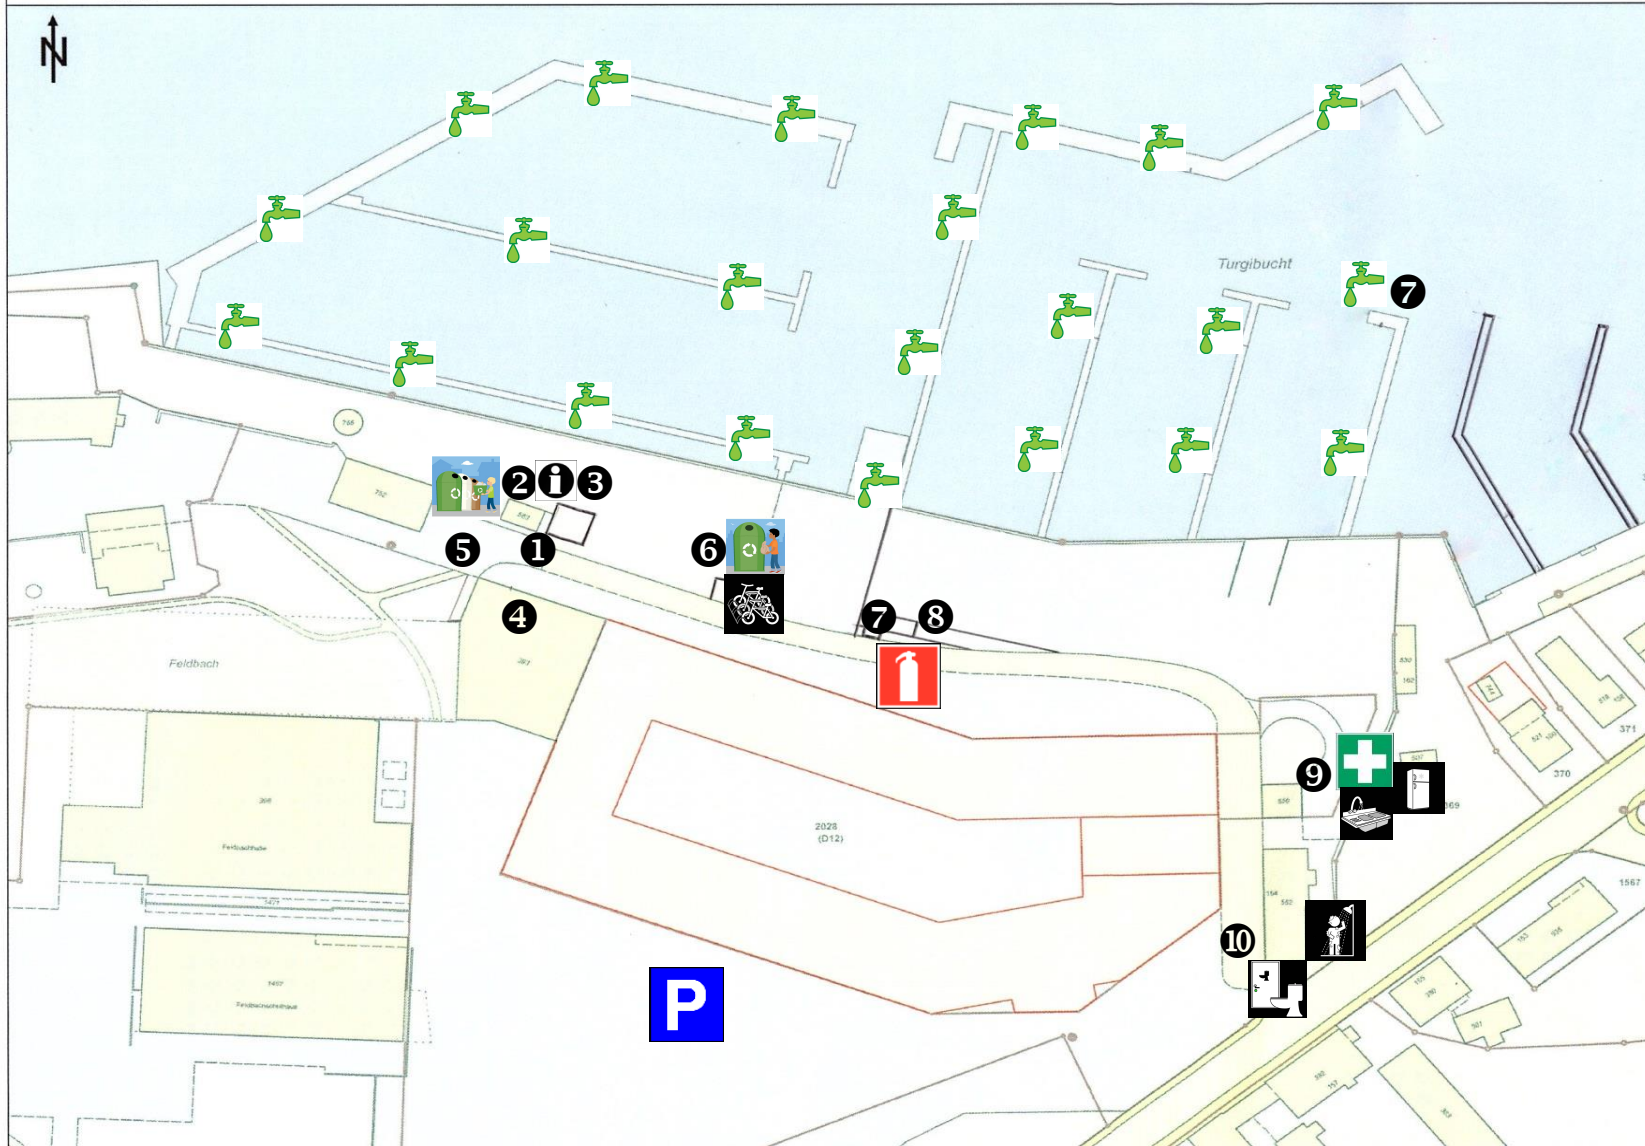

- 1 Hafenmeister
 - 2 Informationskasten
 - 3 Grillplatz
 - 4 Öffentliches WC
 - 5 Glascontainer
 - 6 Fahrradständer und Abfallcontainer
 - 7 Fäkal-Entsorgung, Feuerlöscher, Oelbinde-Vlies und Bindemittel
 - 8 Abspritzplatz
 - 9 Abwaschstelle, Bahre Sanitätskasten, Kühlschränke
 - 10 Douche/WC Damen und Herren, Wickeltische
-  Trinkwasser