


Situation bestehend 1:2 000

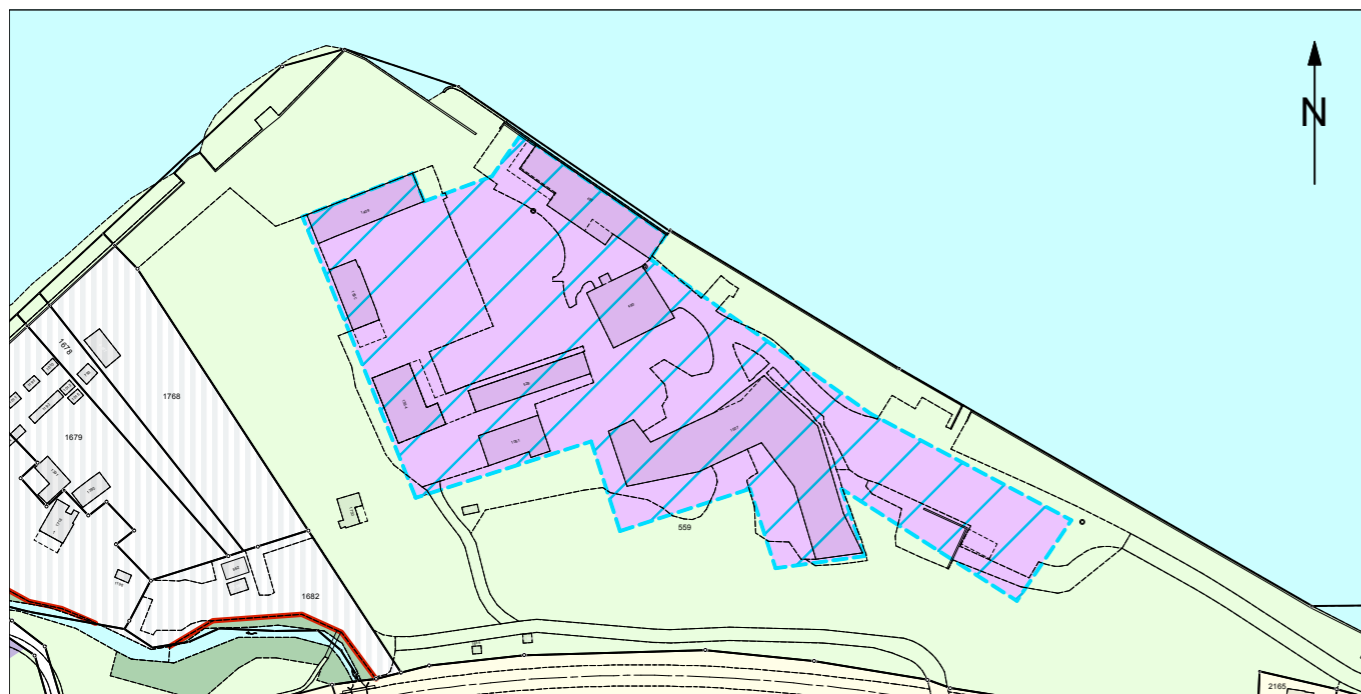

Situation neu 1:2 000

Legende

Baugebiet

- Schulzone Glariesgg (SGL)
- Campingzone (Cp)

Nichtbaugebiet

- Landschaftsschutzzone (LS)
- Forstzone (Fo)
- Gewässer (GEW)

Weiterer Inhalt

- statische Waldgrenze gegen Bauzone
- Bahnareal ausserhalb Baugebiet (Ba)

Zonenüberlagerung

- Areal mit Gestaltungsplanpflicht (GP)



Geringfügige Zonenplanänderung «Glarisegg»

Stand: 13. Juni 2022, Vorprüfung/Vernehmlassung

Durch den Stadtrat beschlossen am

Der Stadtpräsident

Die Stadtschreiberin

Roland Toleti


Manuela Senn

Öffentliche Auflage vom bis

Vom Departement für Bau und Umwelt genehmigt am mit Entscheid Nr.

Vom Stadtrat in Kraft gesetzt per

Änderung 1:2 000

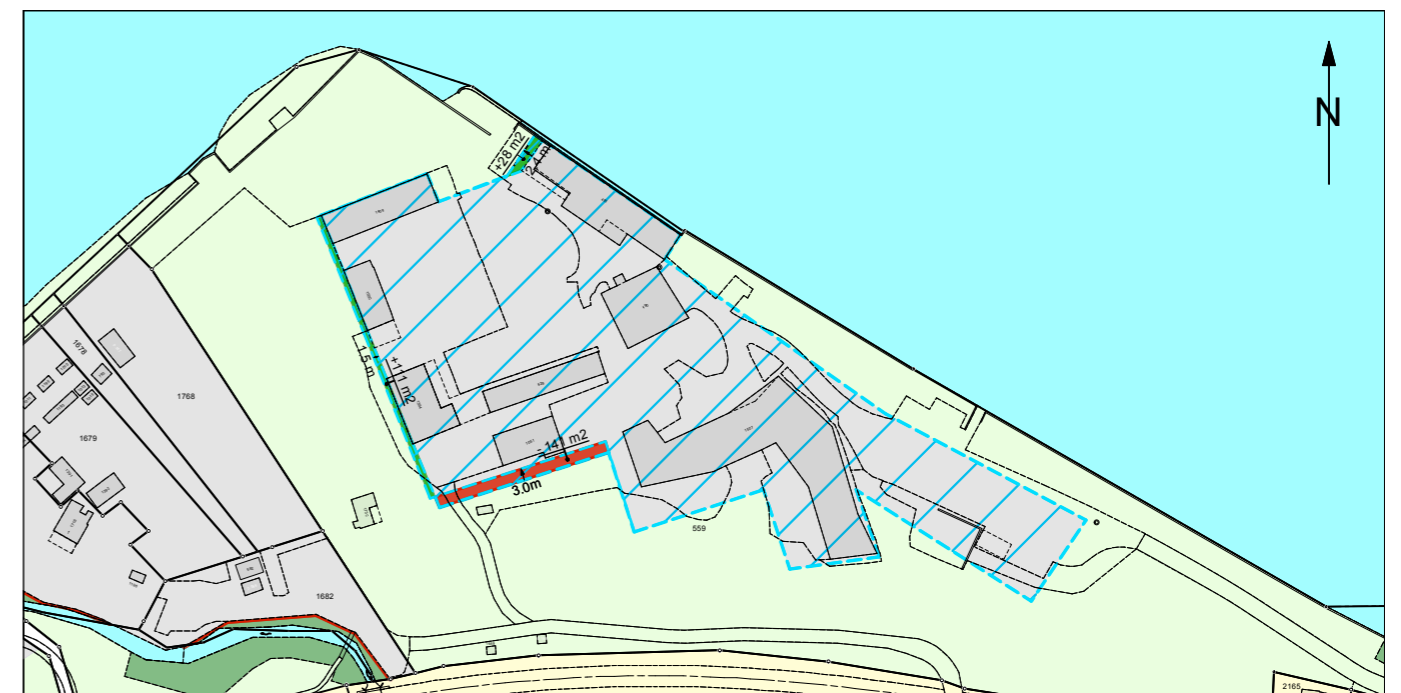

Legende

- Auszonung
- Einzonung
- Gestaltungsplanpflicht bestehend/neu

Gez.: 02.03.22/wz



Bearbeitung:

Winzeler + Bühl | Raumplanung und Regionalentwicklung | Rheinweg 21 | 8200 Schaffhausen