

Politische Gemeinde Steckborn
Kanton Thurgau

Sanierung Scheitingerstrasse


Auflageprojekt 2025

Längenprofil 1:200/50

4473-404

Entwurf	gez.	kontr.	Datum	Genehmigung:
He	Jf		04.03.25	
Format:	1:47 x 0.75 = 1.10 m²			

KUSTER + HAGER AG
INGENIEURBÜRO • TALACKERSTRASSE 34 • 8500 FRAUENFELD • TEL 052 724 70 00 • FAX 052 720 12 36
www.kuster-hager.ch frauenfeld@kuster-hager.ch

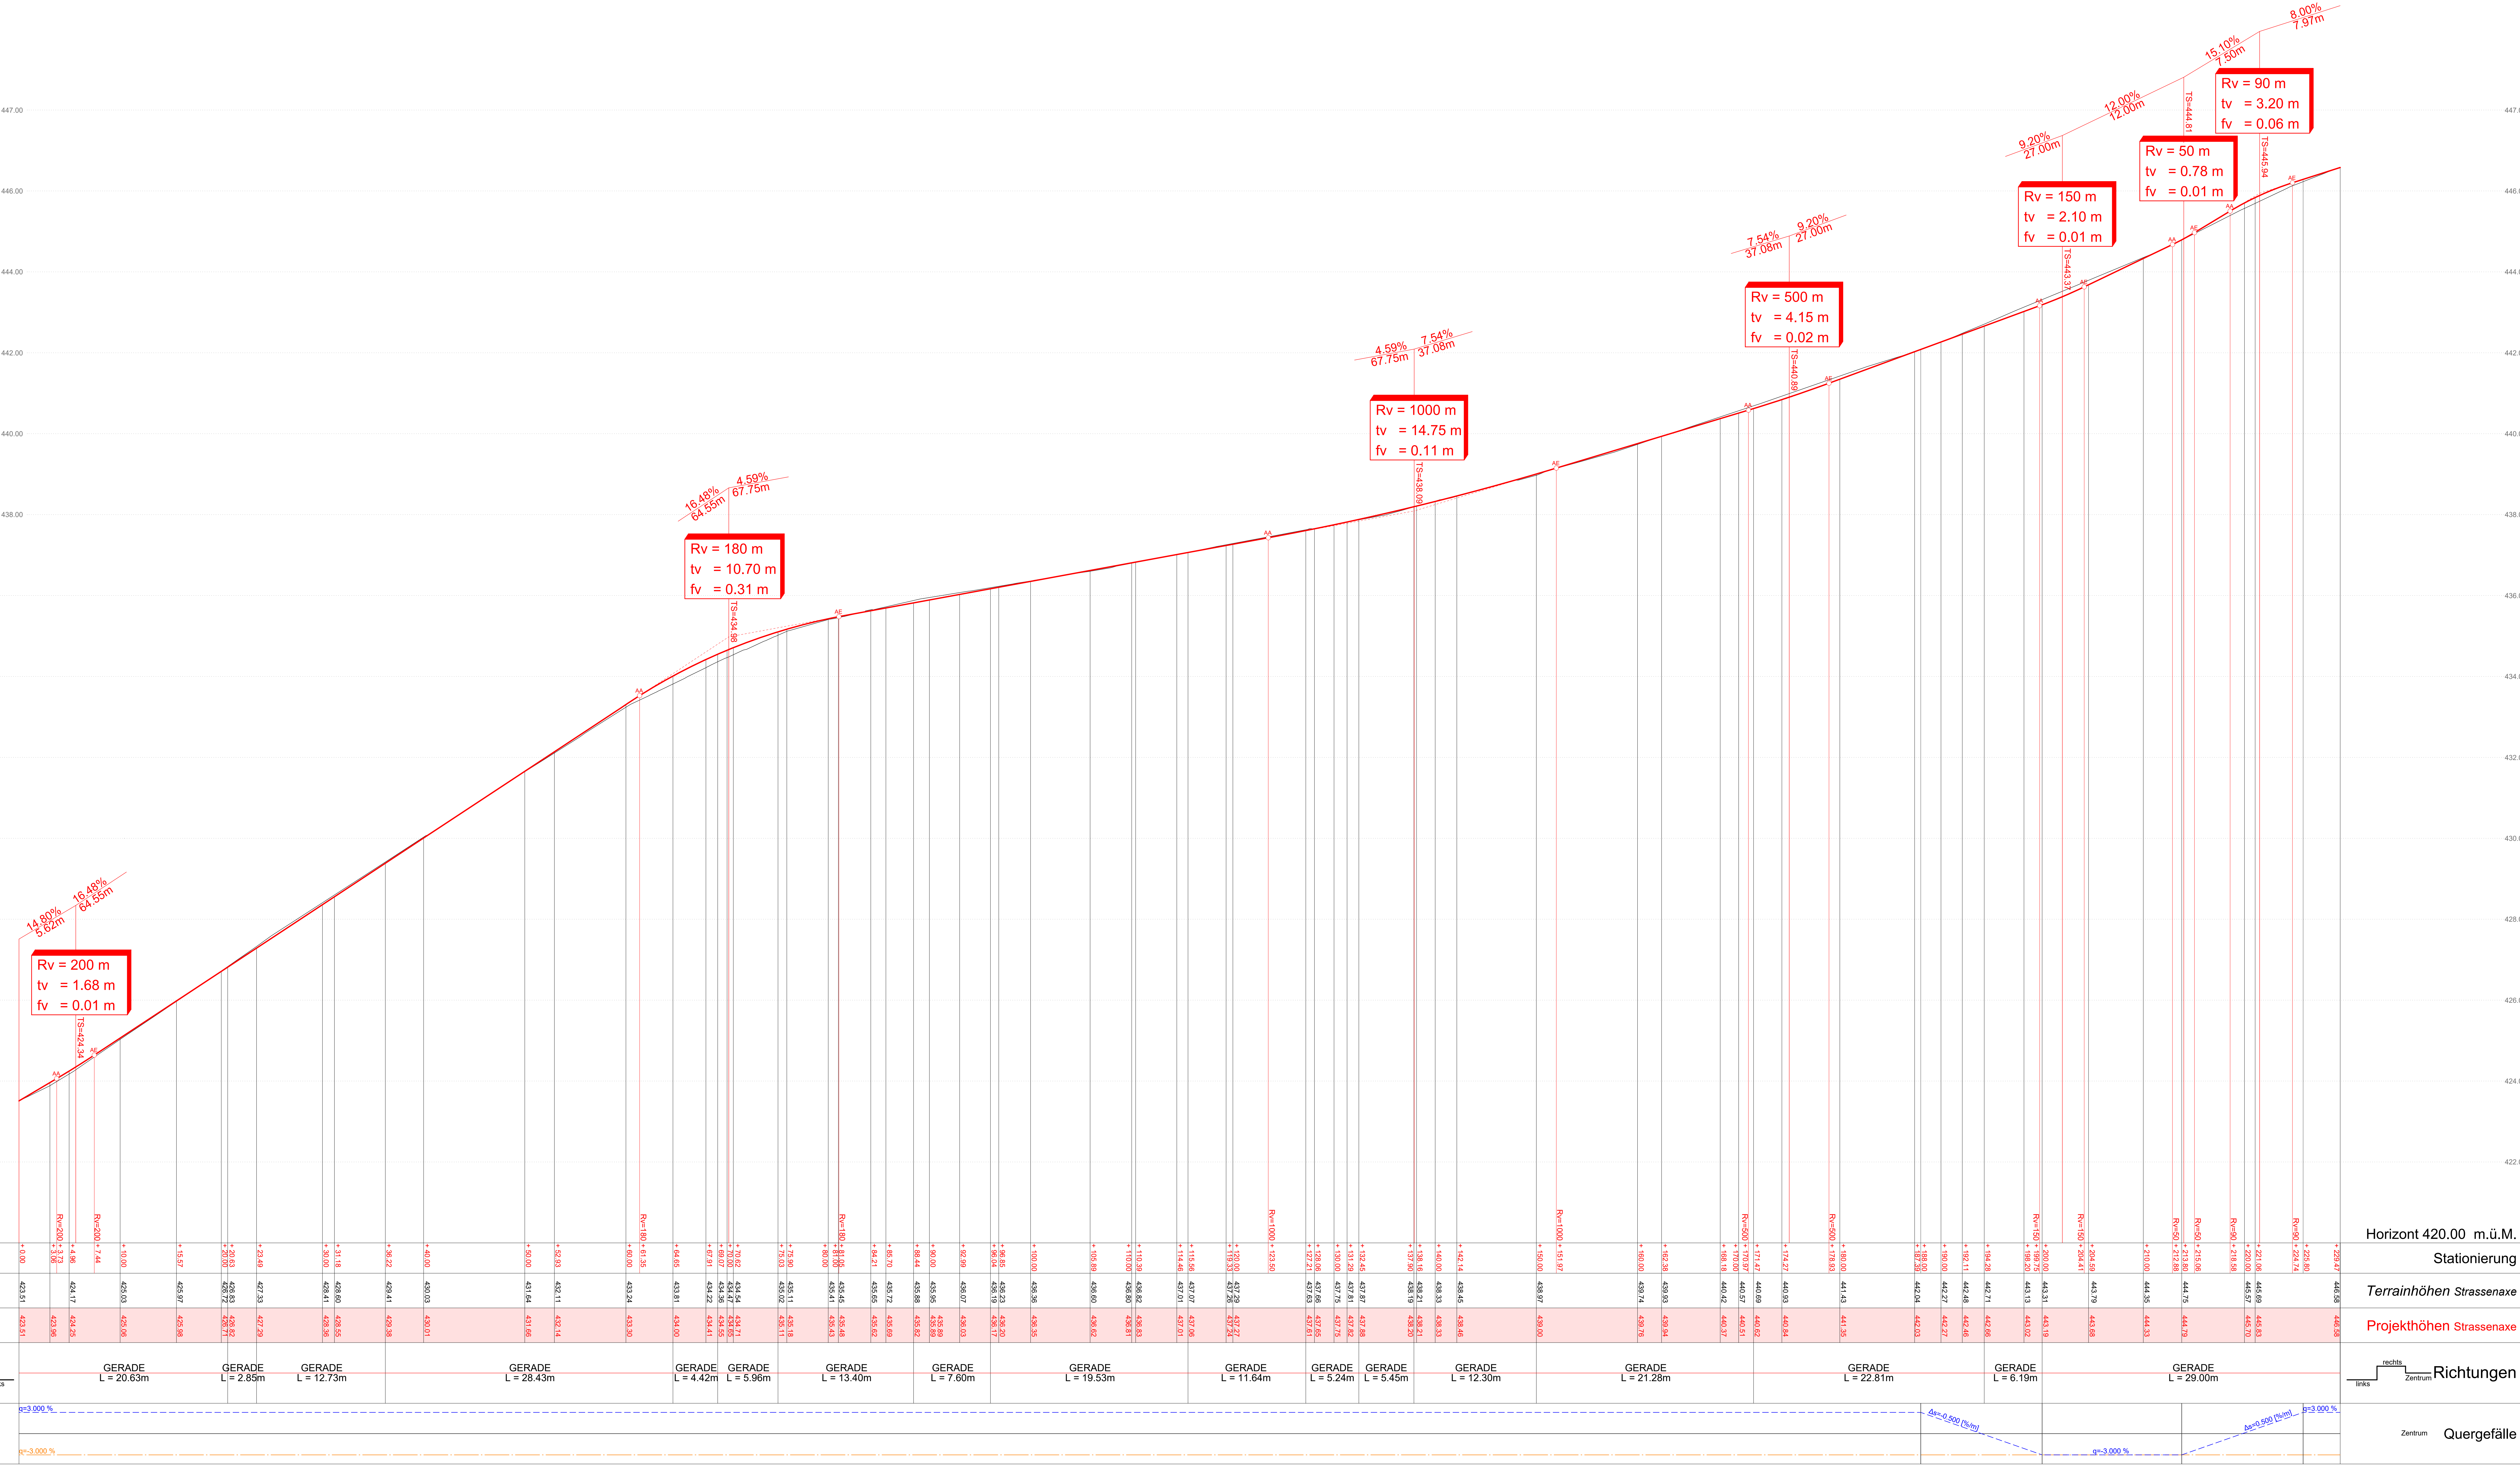

Horizont 420.00 m.ü.M.

Stationierung

Terrainhöhen Strassenaxe

Projekthöhen Strassenaxe

Richtungen

Quergefälle

+0.00	424.51	423.51	GERADE L = 20.63m	+3.000 %
+10.00	425.03	425.03		
+15.57	425.97	425.98	GERADE L = 2.85m	+3.000 %
+20.00	426.72	426.71		
