



2204.023

Grundriss Untergeschoss


Südwesten

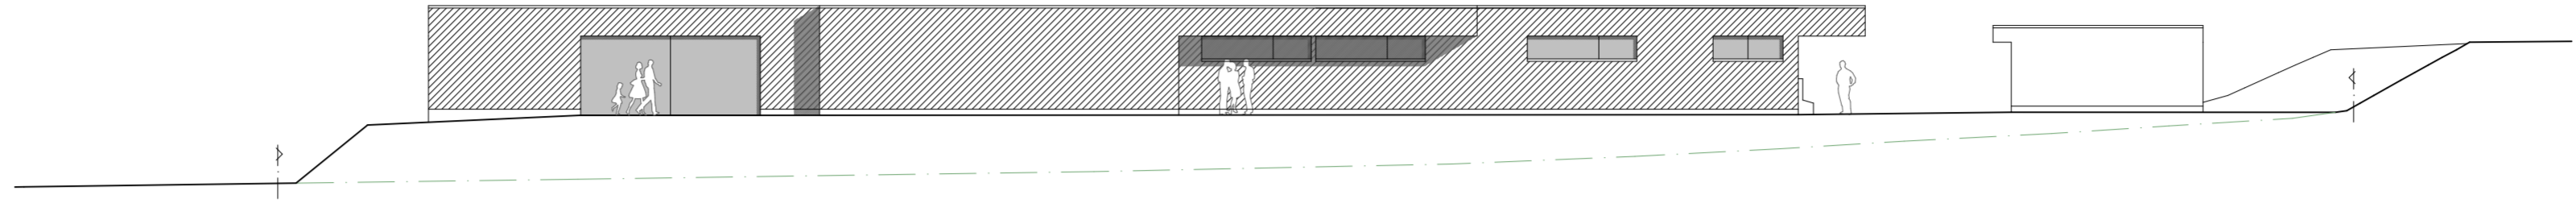

Nordosten

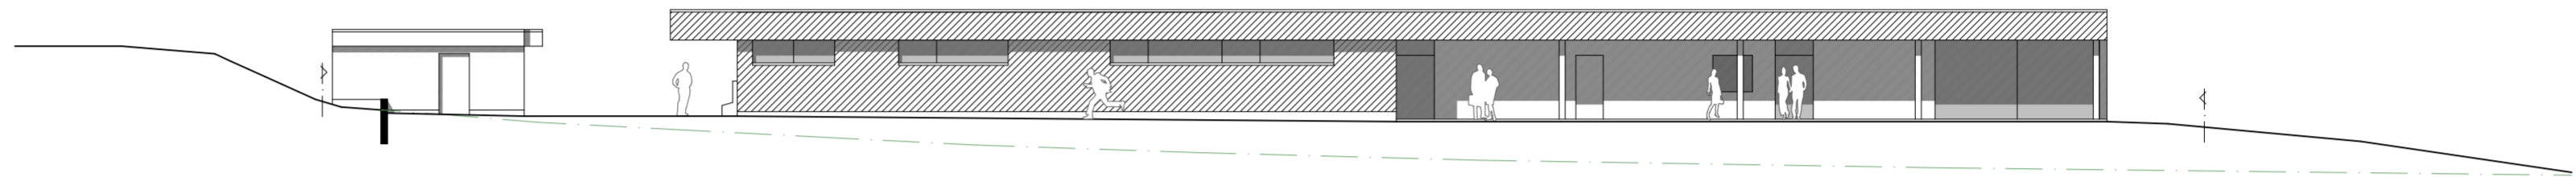


Nordwesten

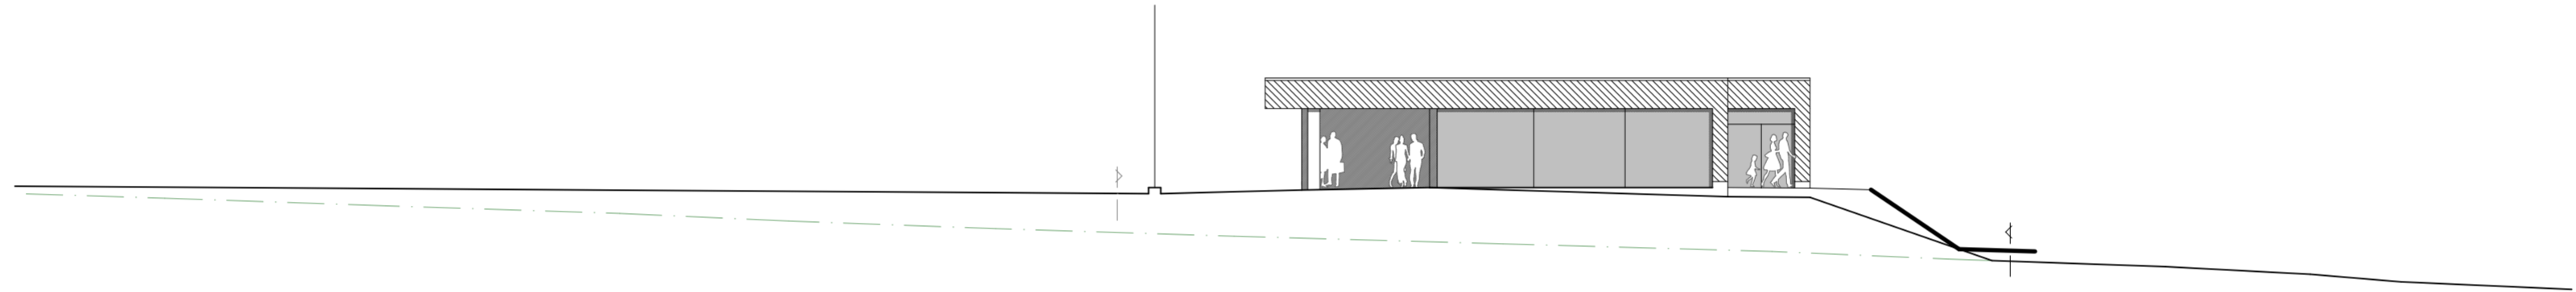

Südosten



Längsschnitt

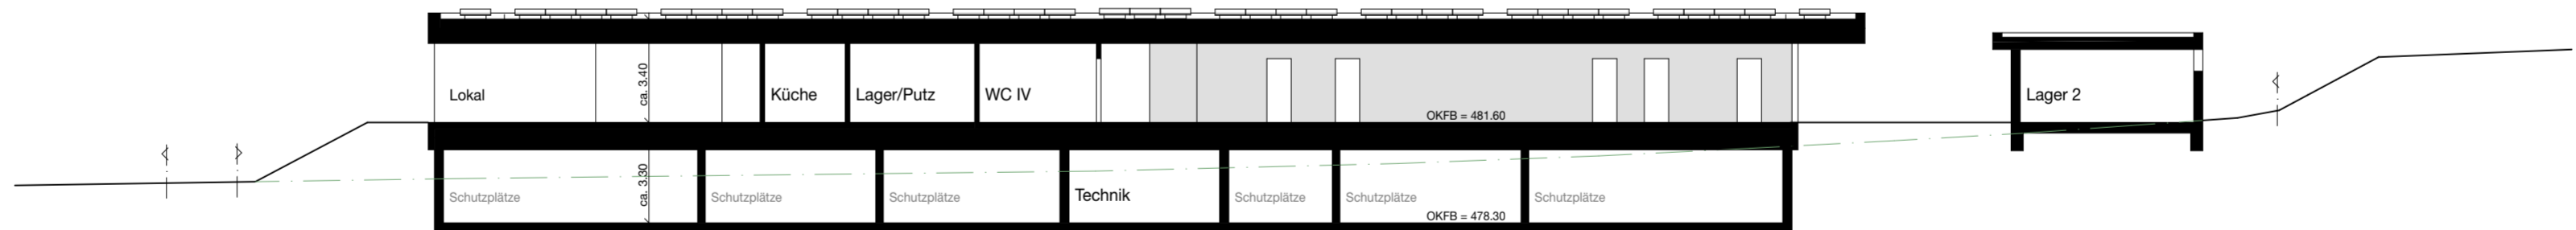

Querschnitt

